


SZCIE SITUACYJNY  
WYMYSŁÓL, GM. KOLBUSZY  
DZIAŁKA NR 151/10

SKALA 1:2000

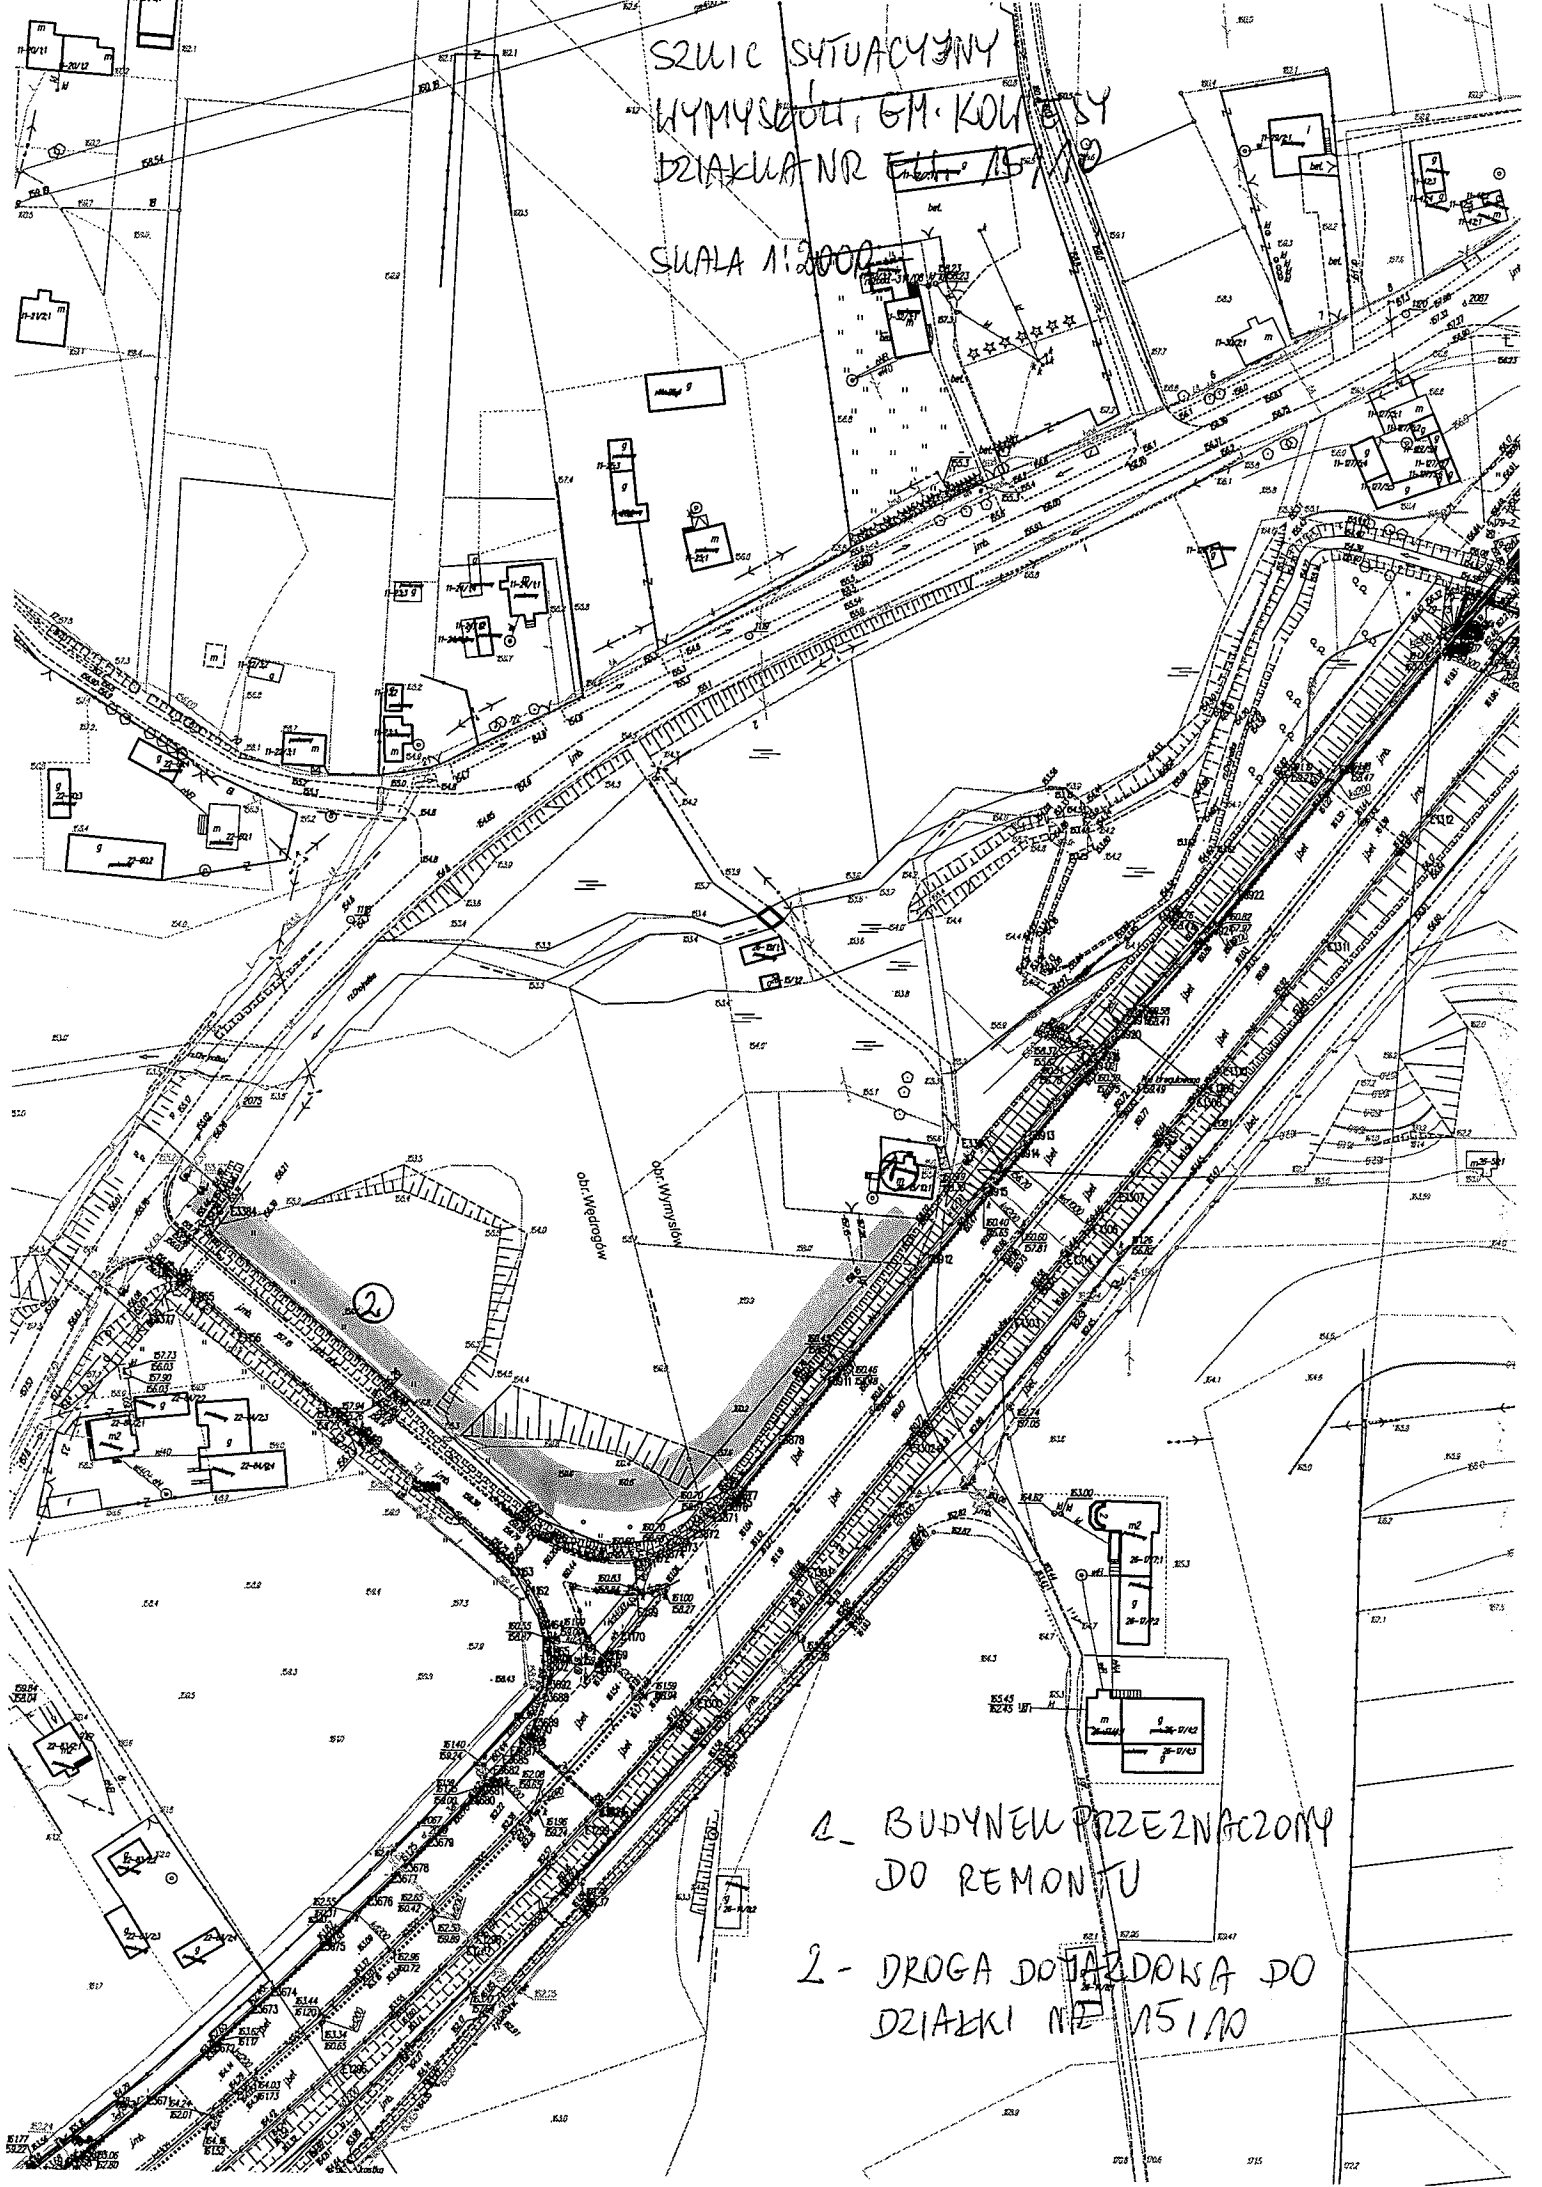

- 1. BUDYNEK PRZEZNACZONY DO REMONTU
- 2. DROGA DOTYKOWA DO DZIAŁKI NR 151/10