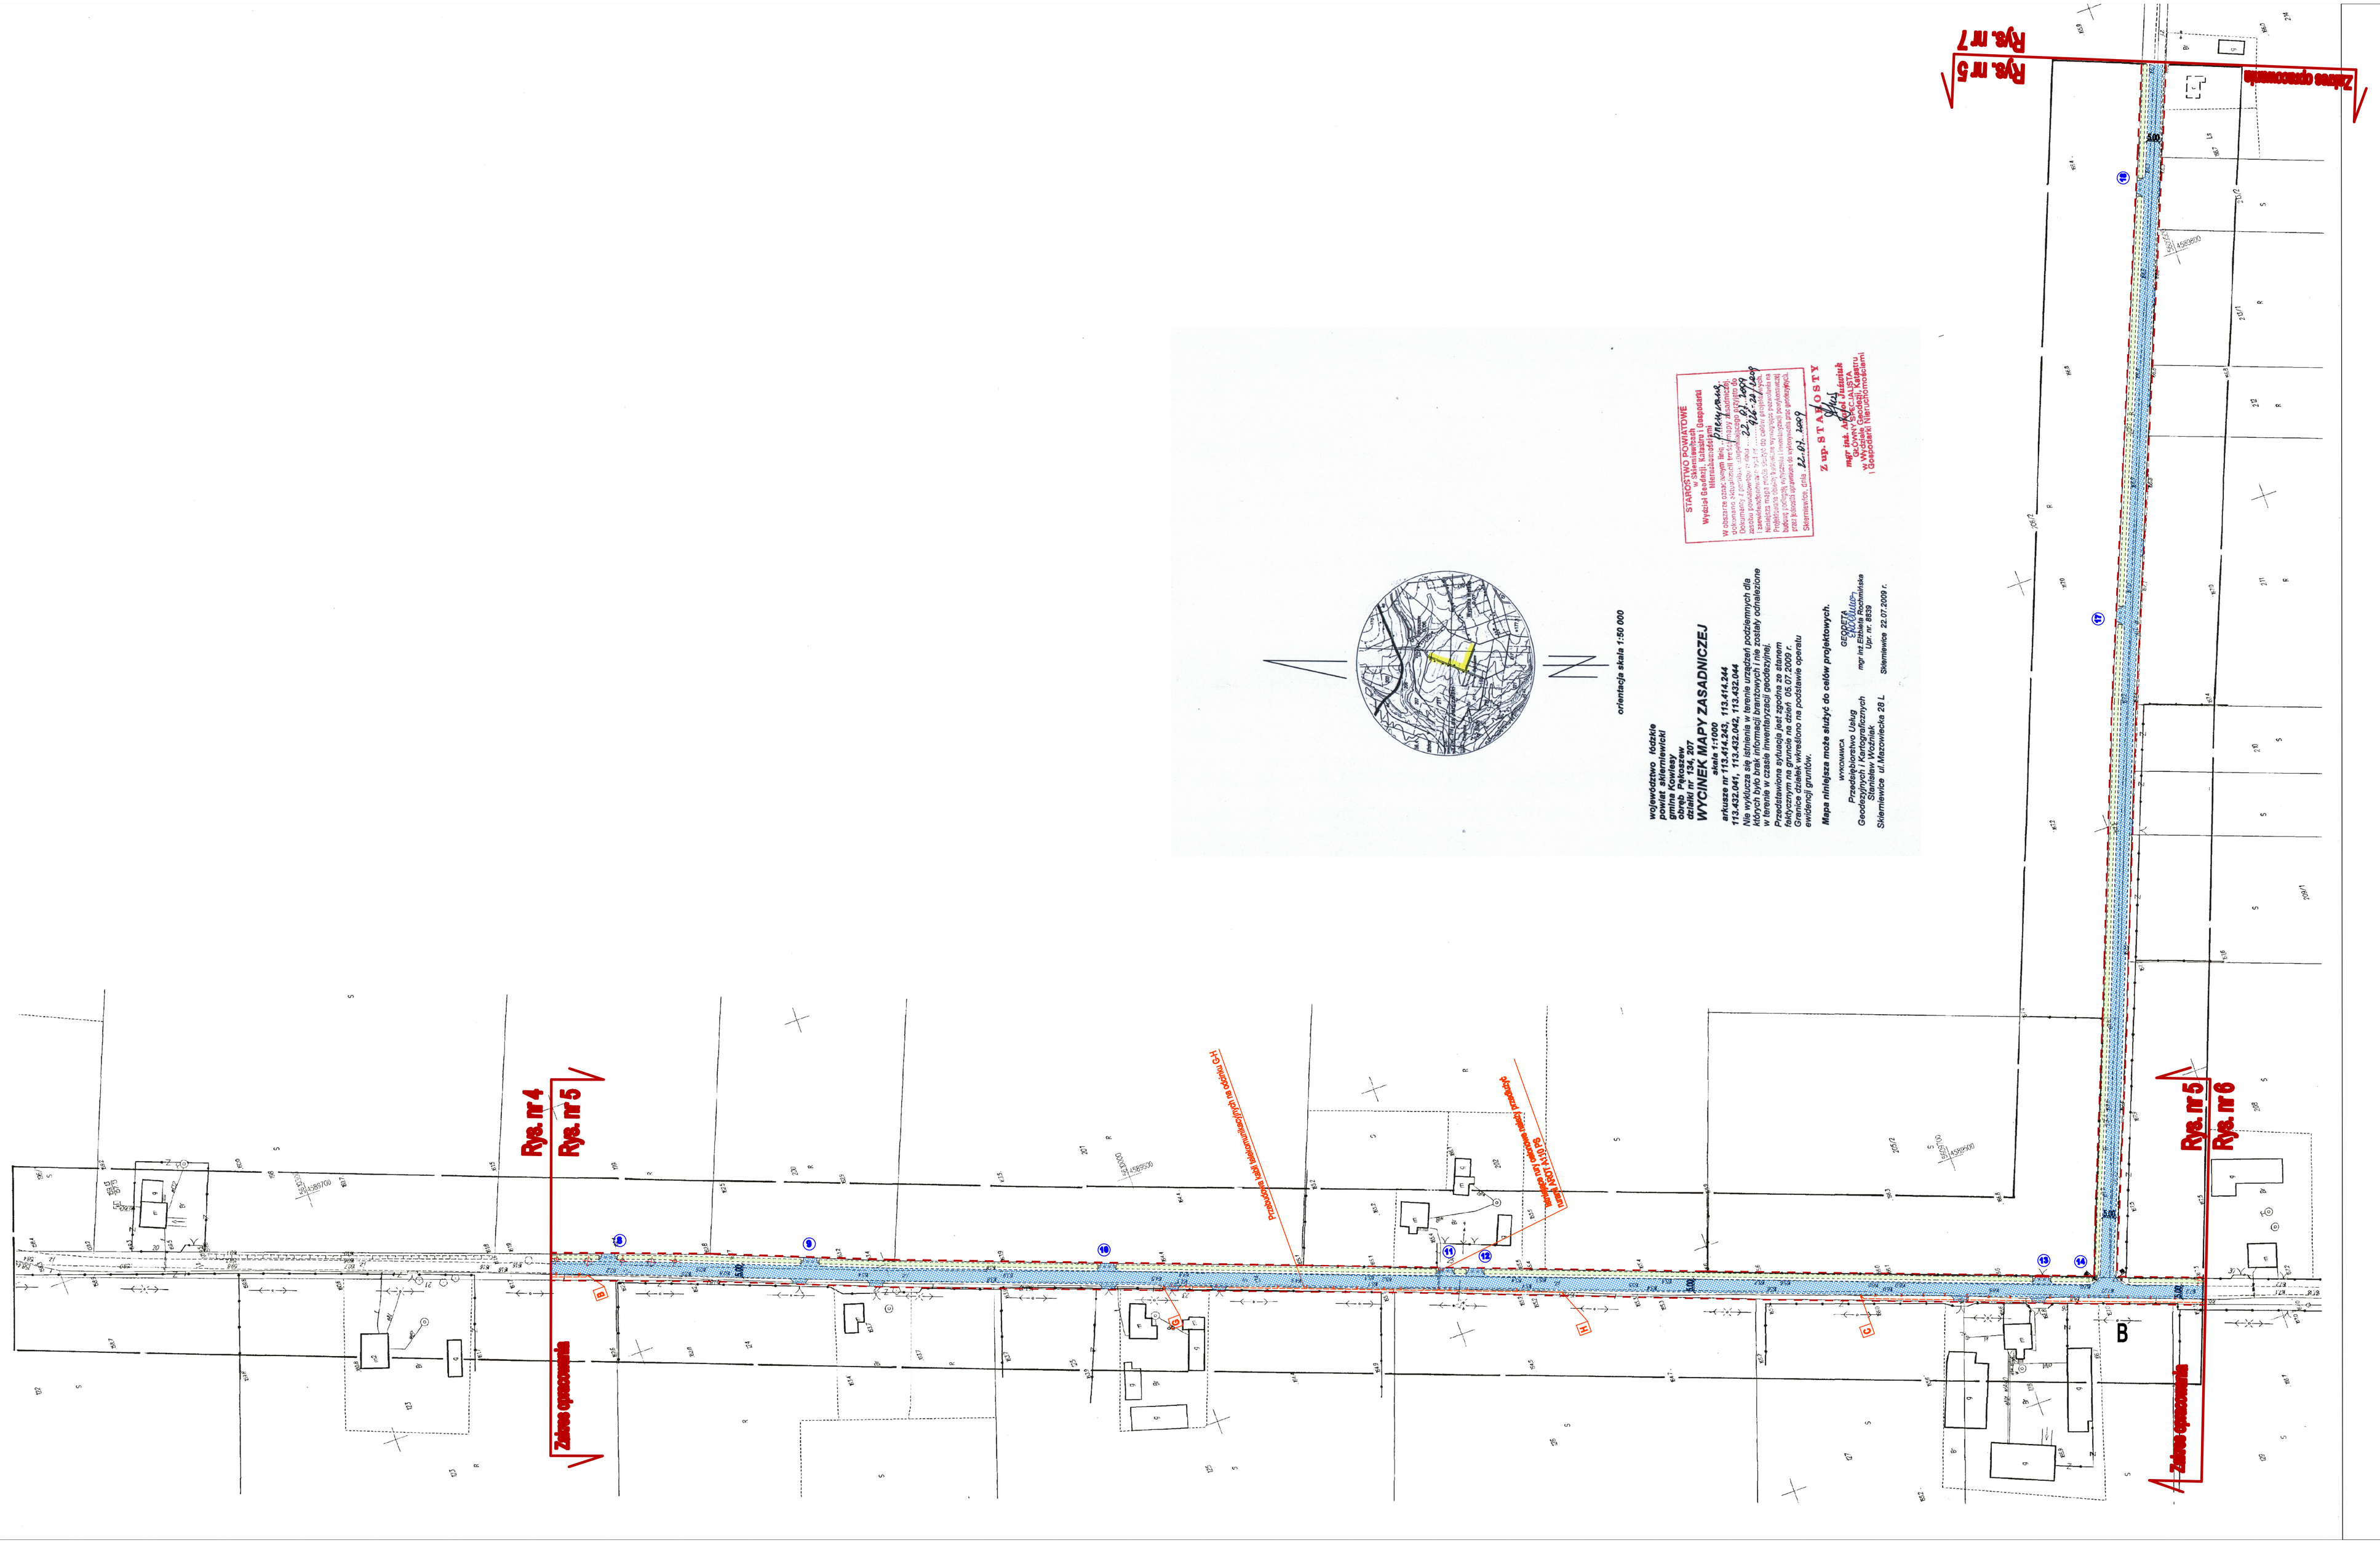

LEGENDA

- projektowana jezdnia asfaltowa
- projektowany rów odwadniający
- projektowany ściek z korytek betonowych
- projektowane przepusty
- numeracja przepustów
- linie rozgraniczające drogi
- drzewa do wycinki
- istniejący kabel telekomunikacyjny do likwidacji
- lokalizacja kabla telekomunikacyjnego po przebudowie

Projekt budowlany

Wykonawca:	KOMAT Pracownia Projektowa Andrzej Pasik, ul. Rawska 86/22 96-100 Skierniewice	Inwestor:	Gmina Kowiesy 96-111 Kowiesy nr 85
Nazwa inwestycji:	Budowa drogi gminnej Nr 115152E Wędrogów – Wola Pękoszewska, łączącej drogę krajową nr 70 z drogą powiatową nr 1330E, przebudowa kolidującej sieci kablowej telekomunikacyjnej		
Adres inwestycji:	Wola Pękoszewska - Wędrogów gm. Kowiesy		
Tytuł rysunku:	Projekt zagospodarowania terenu (plansza zbiorcza)		

BRANŻA DROGOWA		
Funkcje	Imię i nazwisko	Podpis i pieczątka
Projektował:	mgr inż. Stanisław Choinski nr upr. 1551/o-2/1262/1/k/89 w specjalności proj. i kier. drogi	
Sprawdził:	mgr inż. Andrzej Dąbrowski nr upr. 379/89 w specjalności proj. i kier. drogi	
Opracował:	mgr inż. Andrzej Pasik	

BRANŻA TELEKOMUNIKACYJNA		
Funkcje	Imię i nazwisko	Podpis i pieczątka
Projektował:	Cezary Hajcher nr upr. 0020/97/W do proj. w zakresie sieci, instalacji i urządzeń telekomunikacji przewodowej wraz z infrastrukturą towarzyszącą,	

Nr rys. 5

DATA: SIERPIEŃ 2009 | SKALA: 1:1000