
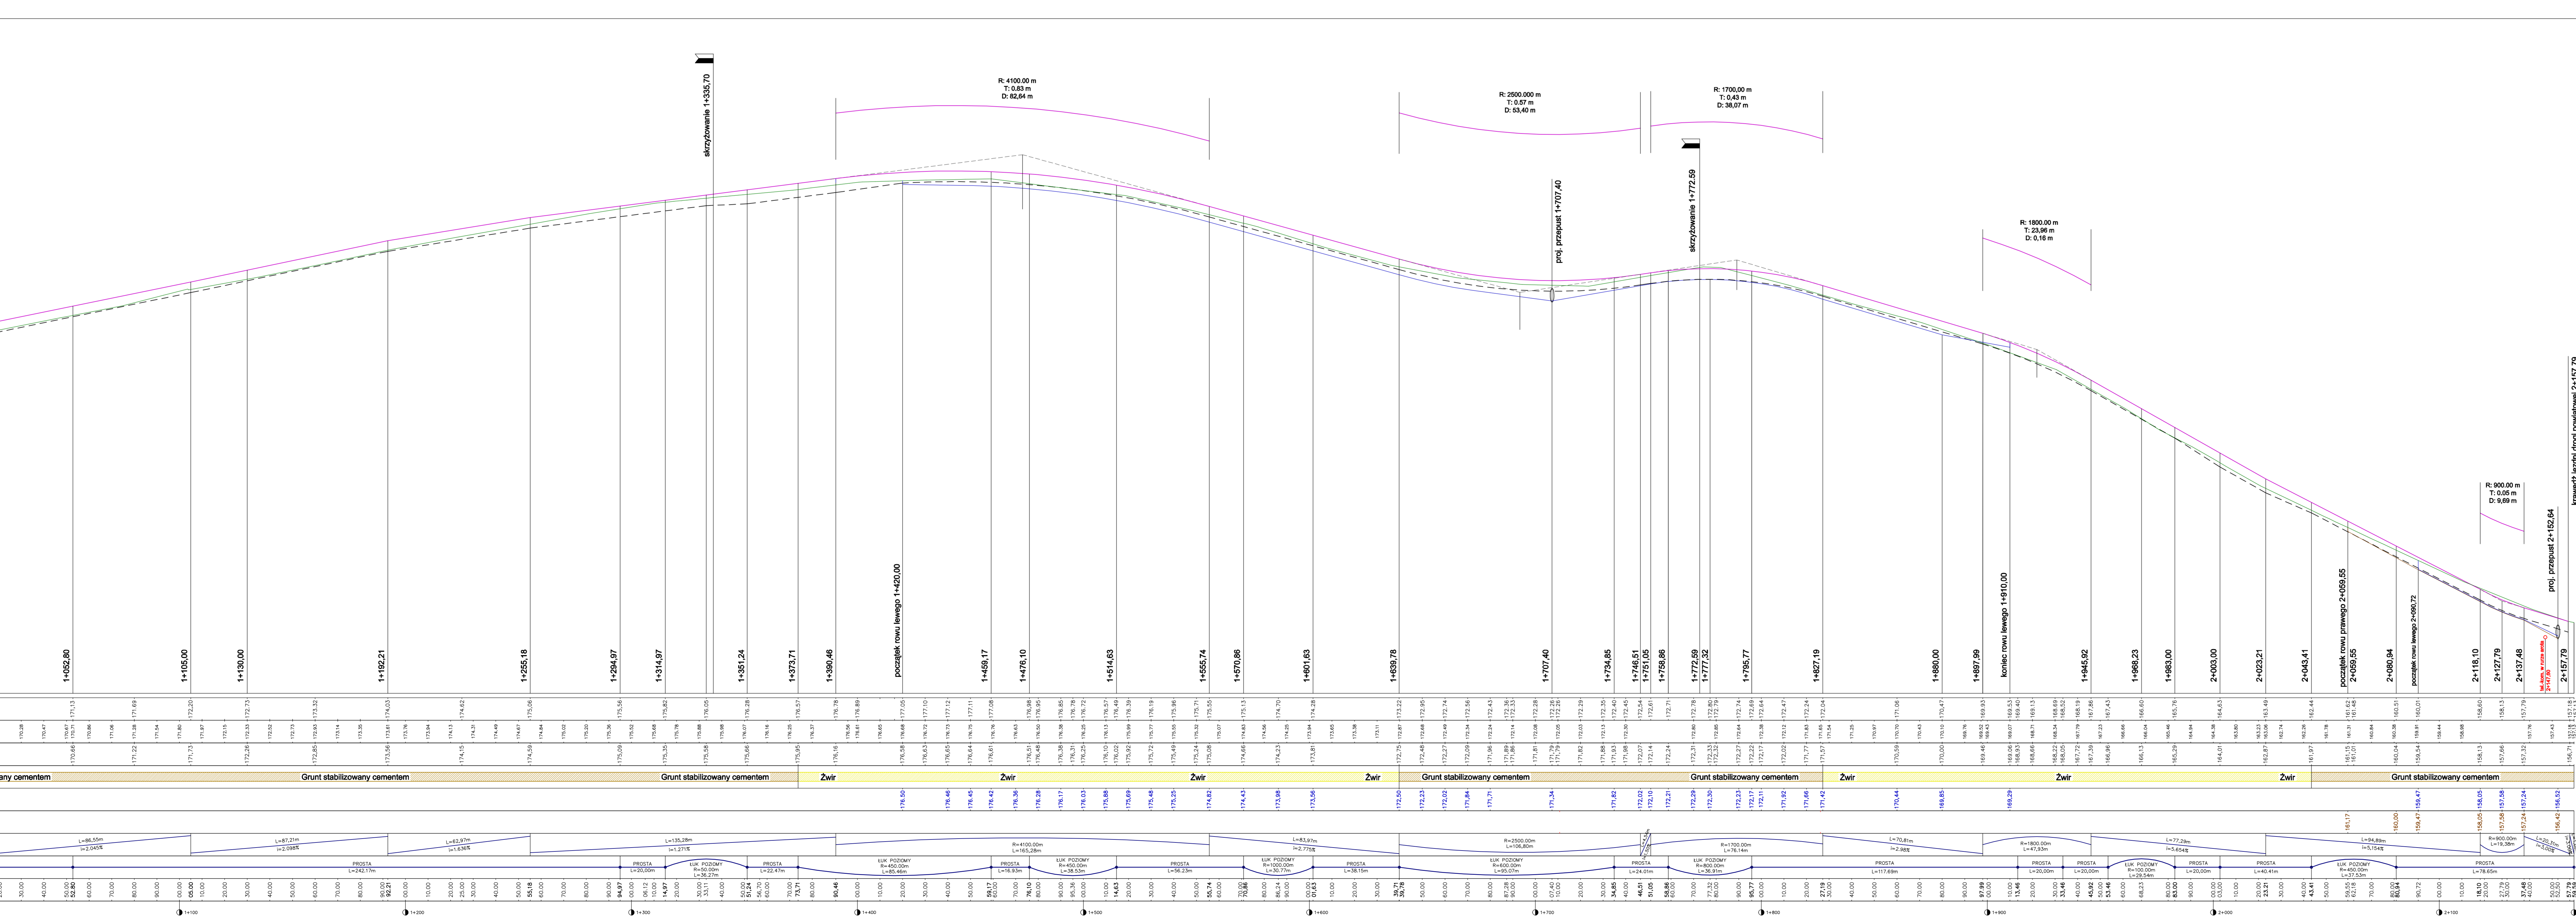


# PROFIL PODŁUŻNY ODCINKA B-D-E-F 1:1000 1:100

 

**OZNACZENIA:**

- obiekt projektowany (niezrealizowany)
- - - - - obiekt dla koryta
- obiekt rowu prawego
- obiekt rowu lewego
- obiekt lampy

PROJEKT ARCHITECTONICZNO-BUDOWLANY  
WYKONAWCA: BIURA INŻYNIERSKIE  
INŻYNIER: ...  
PROFIL PODŁUŻNY odcinka B-D-E-F  
1:1000 1:100